


6号棟 排水配管接続部 脱落イメージ図



6号棟排水管工事
修繕完了後のイメージ図

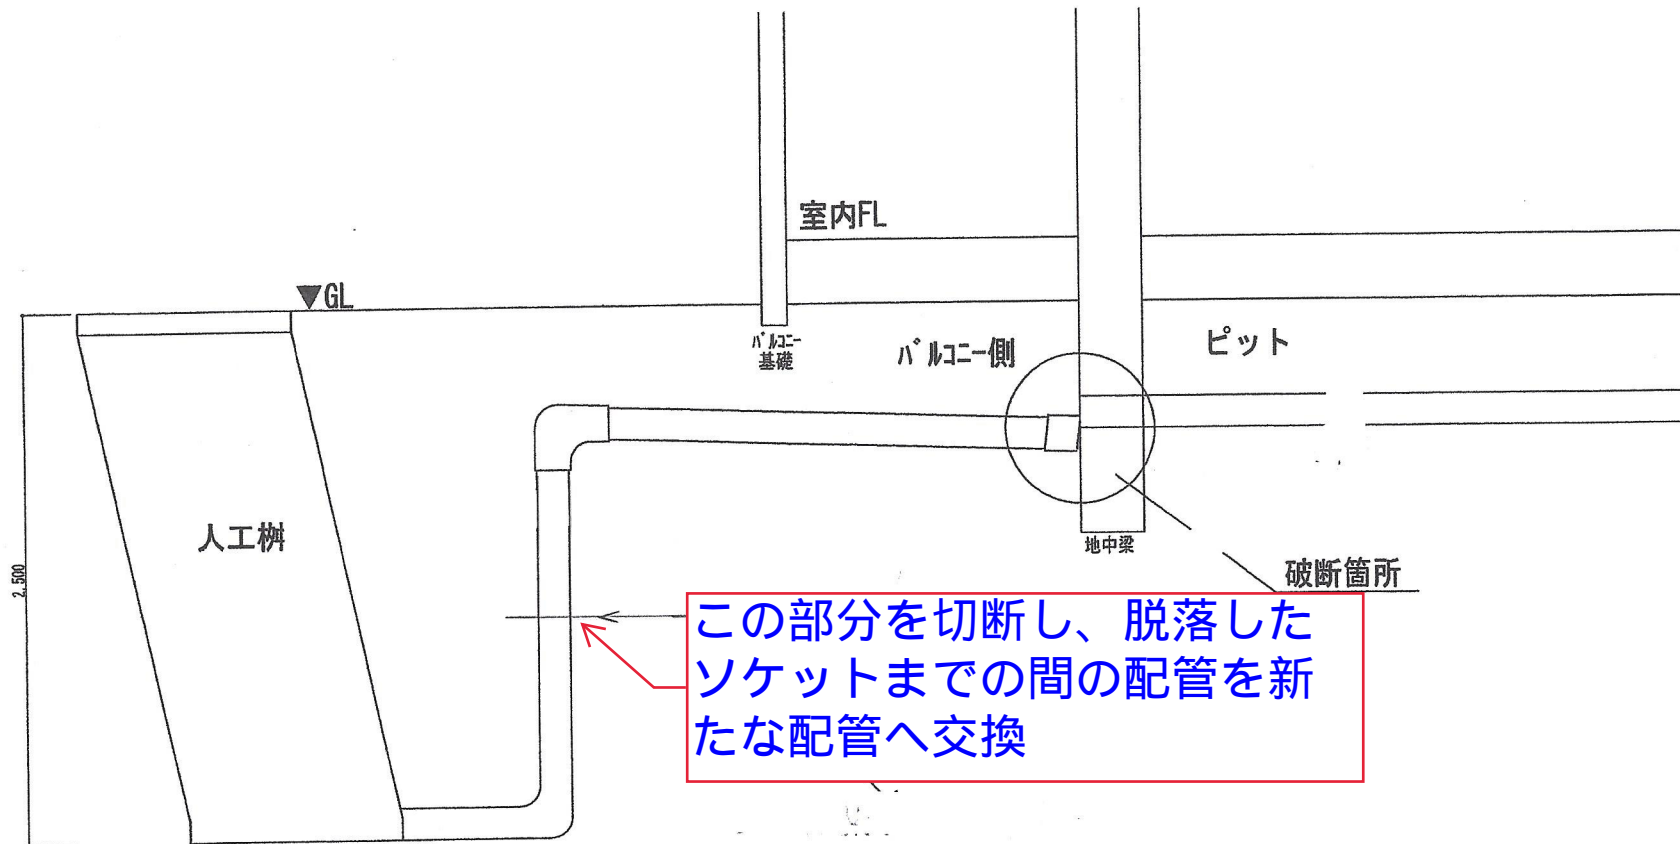